COMMUNE DE ST-MAURICE

TORRENT DU MAUVOISIN
REFECTION DU LIT ET DES BERGES

SECTEUR AVAL

PROFIL EN LONG & PROFILS TYPES

1:50

ETAT FUTUR

Exécution					
9234.05-EX-PG005					
Date	Projeté	Dessiné	Contrôlé	Visa	
14.07.23	MRT	AKI/MCO	GGS	MRT	

Moret & Associés S.A.
Bureau d'ingénieurs
Av. du Gd-St-Bernard 20
Case postale 712
1920 Martigny 1
Tél. 027 722 45 51 – 027 722 29 23
Fax 027 722 29 25
info@moret-associes.ch

biol conseils

françoisxaviermarquis sàrl
Études Hydrologiques et Géologiques

H:\AQ-9234.05-St-Maurice-Torrent Mauvoisin-EXE\7-pg\pg-M&A\Autocad\9234.05-EX-PG005 Secteur Aval Profils types.dwg

Profil en long type 1
seuils
1:50

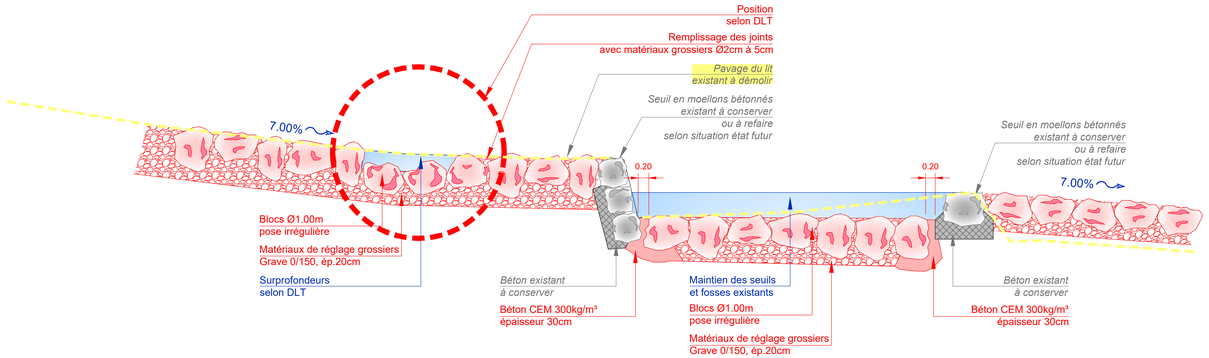

Profil type 2
Km 352 à 388
1:50

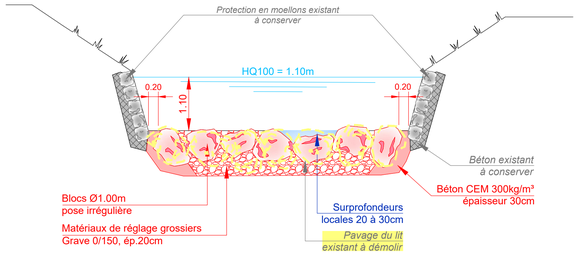

Profil type 3
Km 400 à 510
1:50

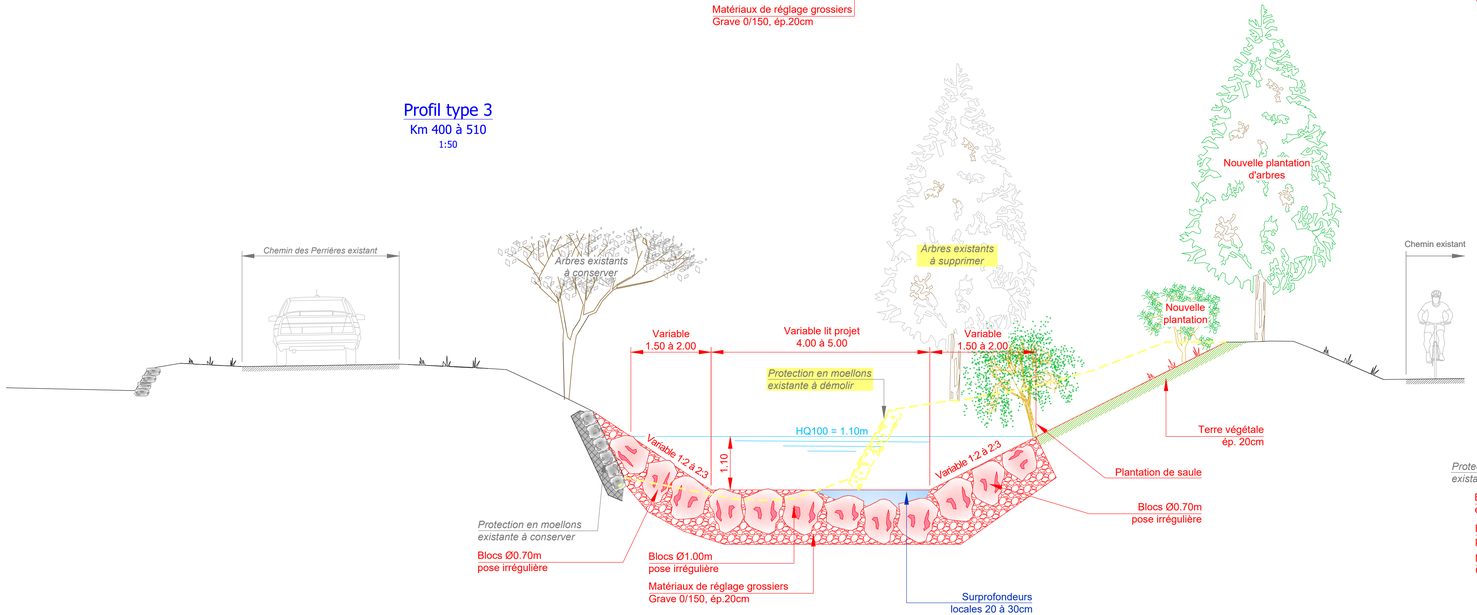
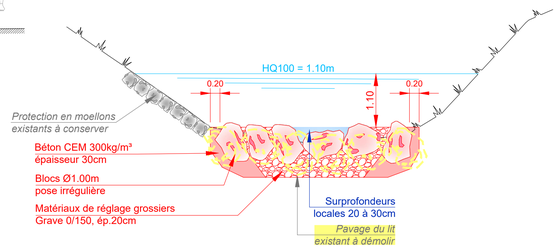
Profil type 4
Km 520 à 613
1:50