
	Commune	Folio: 14	Date: 17.04.2023
	ST-MAURICE	1:1000	Dessin: CL
		Z	Etat: mensuration: 4093 - 4001
<p>Plan de quartier "Les Perris"</p> <p><i>Projet de mutation / calcul de surfaces</i></p> <p><i>(modification possible des surfaces suite à l'abornement +/- 3 m², différence d'arrondi 2 m²)</i></p>			
<p>PLAN N° 422203-08</p>			

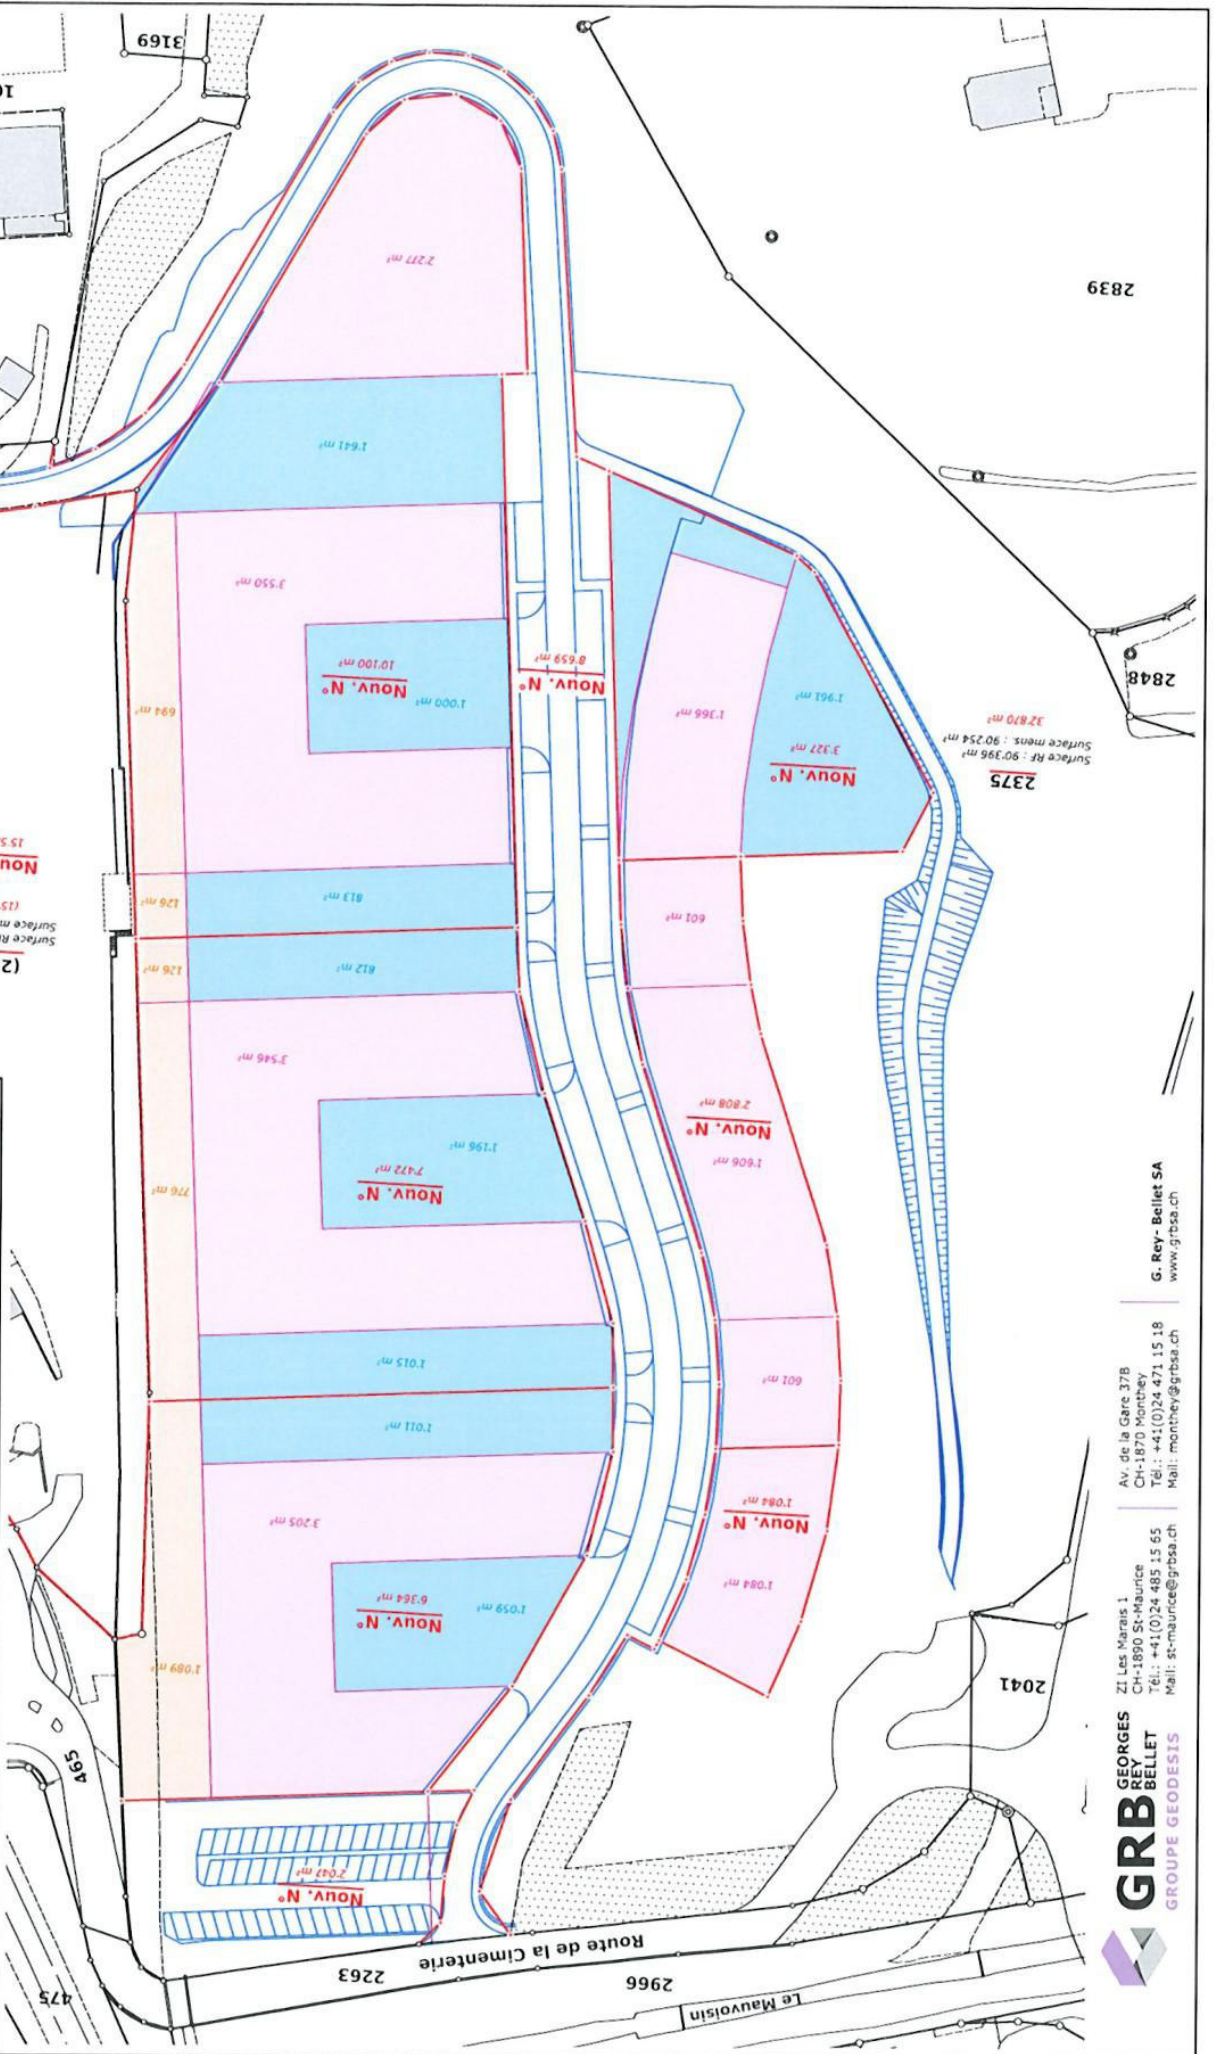

GRB
GEORGES
REY
BELLET
GRUPE GEODESIS

ZI Les Mérais 1
 CH-1890 St-Maurice
 Tél.: +41(0)24 485 15 65
 Mail: st-maurice@grbsa.ch

Av. de la Gare 37B
 CH-1870 Monthey
 Tél.: +41(0)24 471 15 18
 Mail: monthey@grbsa.ch

G. Rey-Bellet SA
 www.grbsa.ch